


План на отм.0,000 (тип 1-100м²)

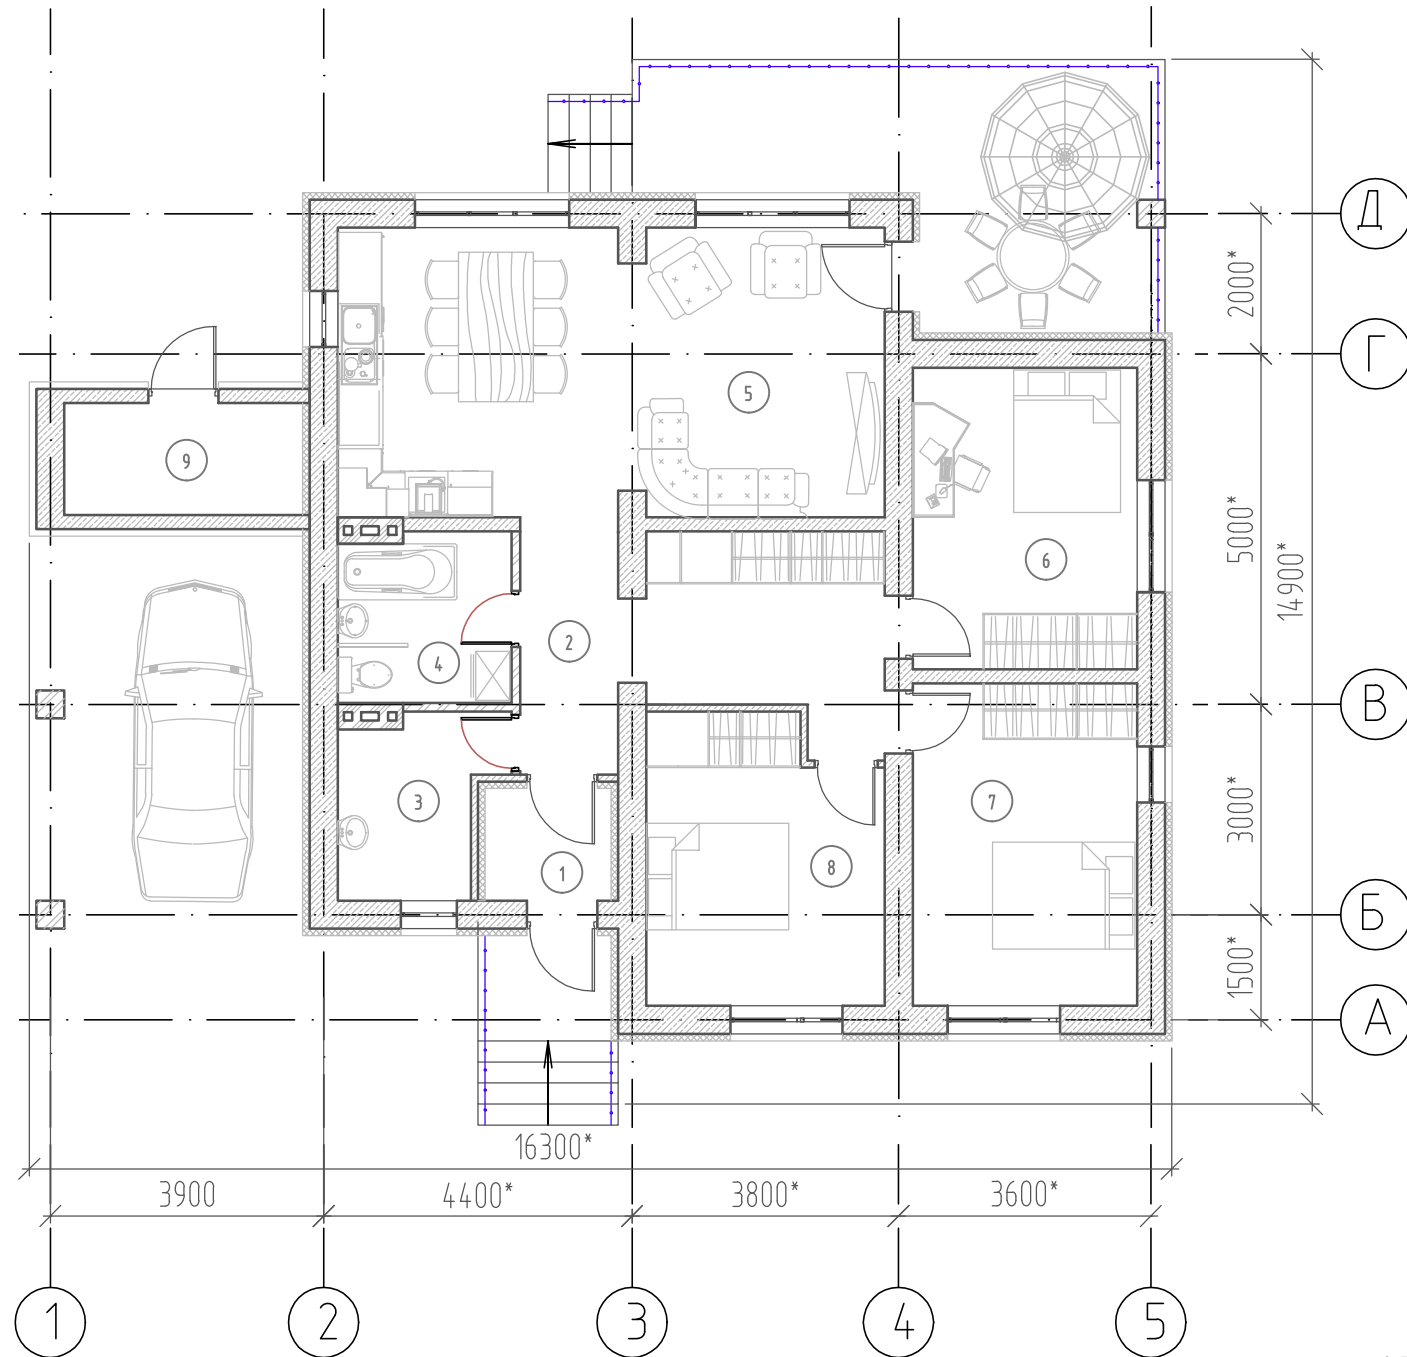

Экспликация помещений

Номер пом.	Наименование помещения	Площадь, м²	Кат. пом.
1	Тамбур	2,9	
2	Прихожая	14,6	
3	Котельная	5,4	
4	Санузел	5,9	
5	Кухня-гостиная	31,8	
6	Жилая комната	13,8	
7	Жилая комната	14,7	
8	Жилая комната	13,3	
		102,40	
9	Кладовая	5,4	

\* Размеры и отметки уточняются в процессе проектирования.

Взам. инв. N	
Подп. и дата	
Инв. N подл.	

						02-04/104-2017-Э			
						г.Новоуральск, Микрорайон 13, третья очередь. Комплексное освоение территории			
Изм.	Кол.уч.	Лист	N док.	Подпись	Дата	Малозэтажная жилая застройка Индивидуальный жилой дом	Стадия	Лист	Листов
							Э	2	
ГИП		Чернильцев		<i>[Signature]</i>		План на отм.0,000 (тип 1-100м²)	ООО "КОРВЕТ"		
Разраб.		Кутепова		<i>[Signature]</i>					