

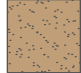
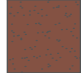


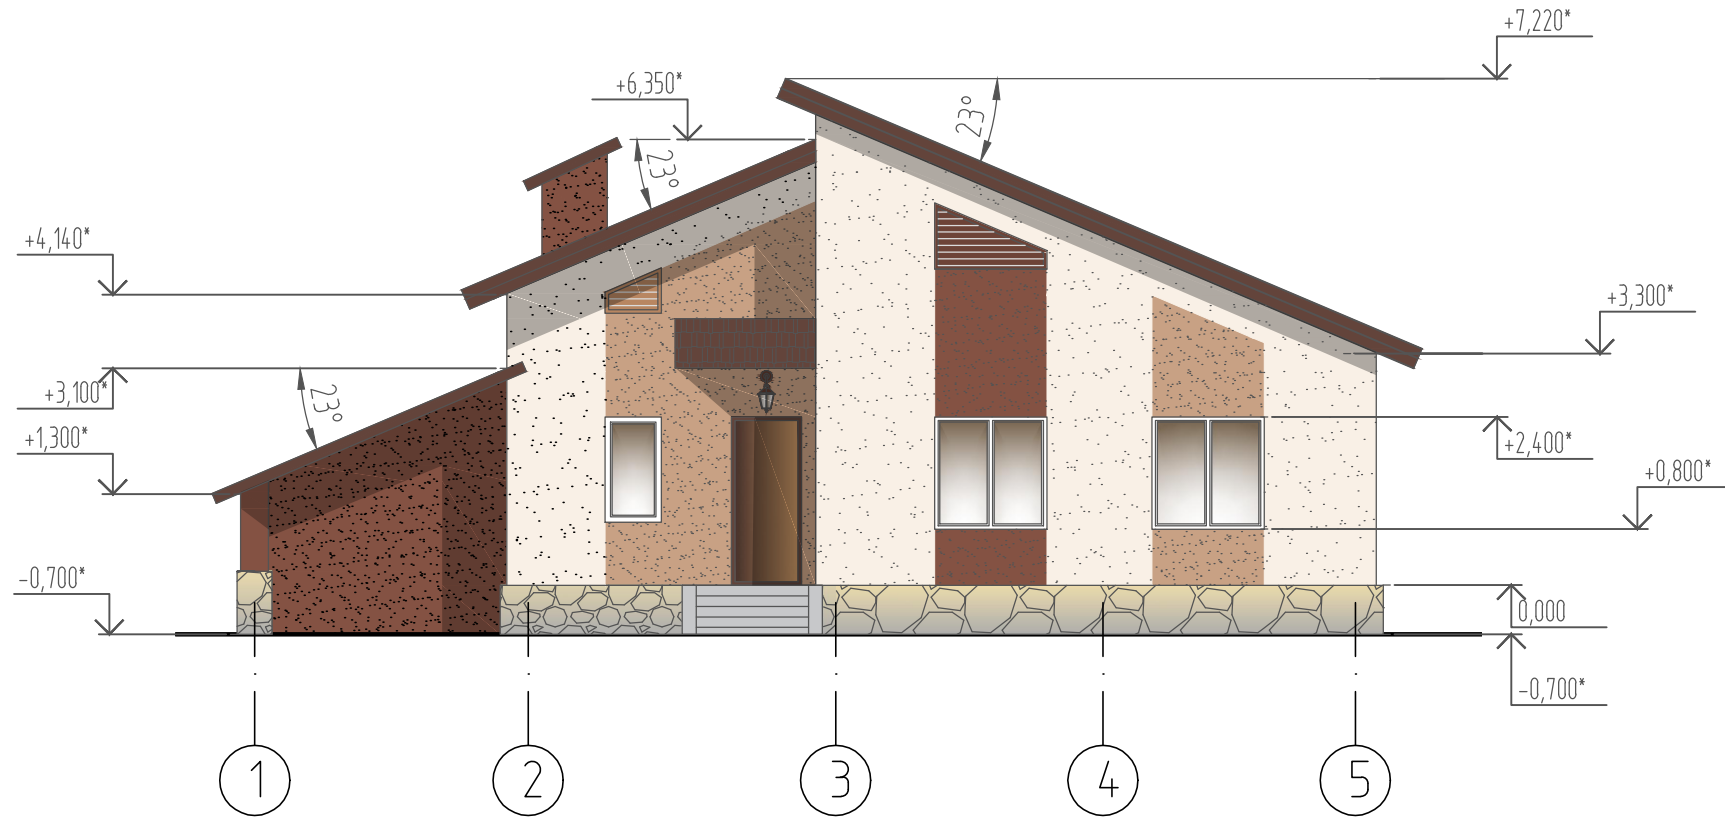


Фасад по оси А (тип 1-100м²)



Условные обозначения

-  - декоративная штукатурка (цвет молочный**)
-  - декоративная штукатурка (цвет светло-коричневый**)
-  - декоративная штукатурка (цвет темно-коричневый**)
-  - металлочерепица (цвет темно-коричневый**)
-  - облицовка натуральным камнем (цвет серо-коричневый**)

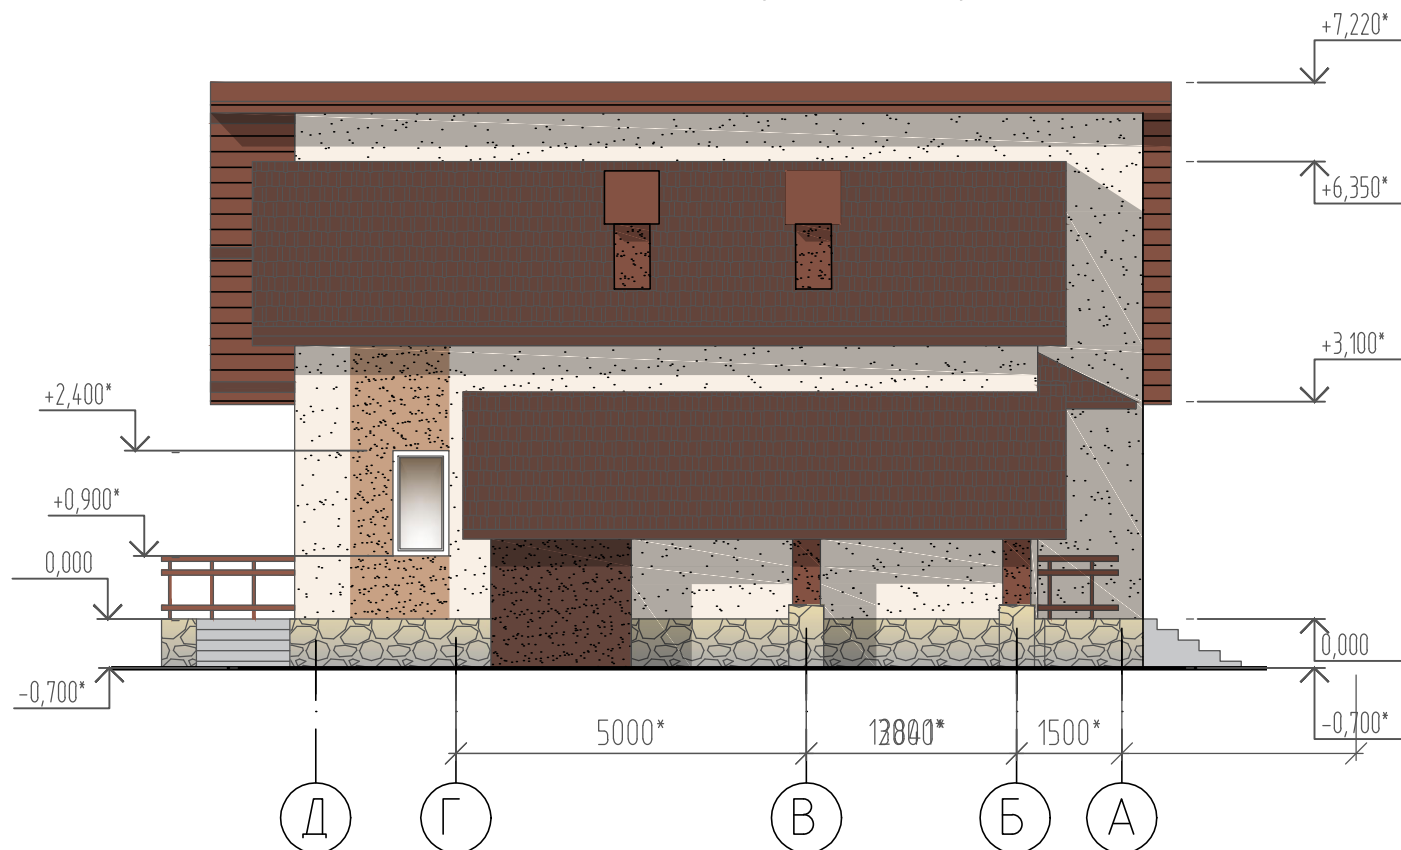

Фасад по оси 1 (тип 1-100м²)




* Размеры и отметки уточняются в процессе проектирования.

** Колеры покрытий уточняются в процессе проектирования.


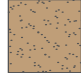
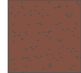


Взам. инв. N
Подл. и дата
Инв. N подл.

						02-04/104-2017-Э			
						г.Новоуральск, Микрорайон 13, третья очередь. Комплексное освоение территории			
Изм.	Кол.уч.	Лист	N док.	Подпись	Дата	Малоэтажная жилая застройка Индивидуальный жилой дом	Стадия	Лист	Листов
							Э	3	
ГИП		Чернильцев				Фасад по оси А (тип 1-100м²). Фасад по оси 1 (тип 1-100м²)	ООО "КОРВЕТ"		
Разраб.		Кутепова							

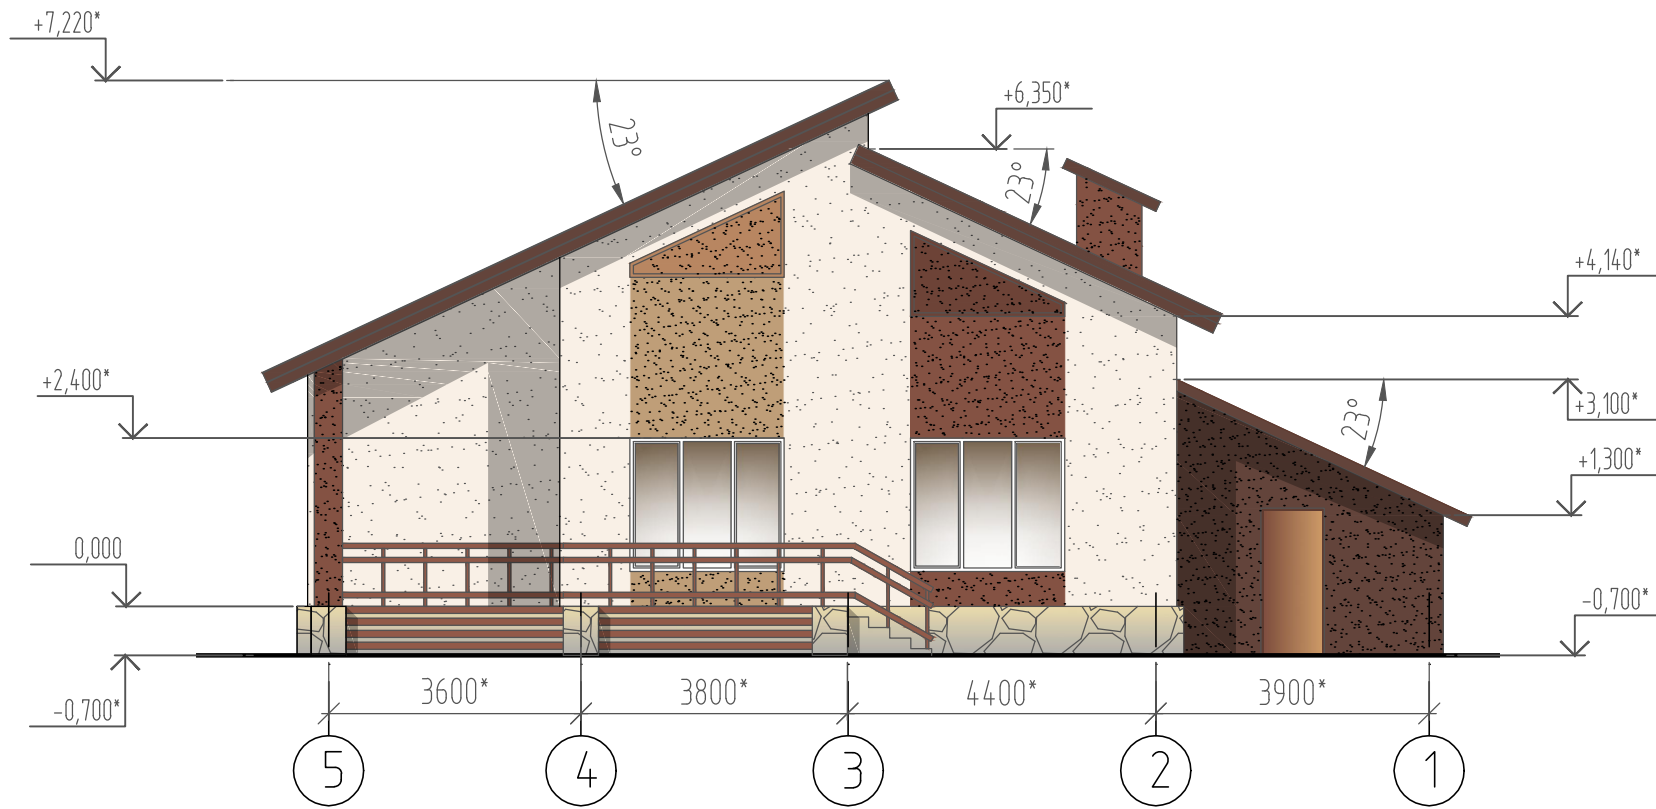
Фасад по оси Д (тип 1-100м²)



Условные обозначения

-  - декоративная штукатурка (цвет молочный**)
-  - декоративная штукатурка (цвет светло-коричневый**)
-  - декоративная штукатурка (цвет темно-коричневый**)
-  - металлочерепица (цвет темно-коричневый**)
-  - облицовка натуральным камнем (цвет серо-коричневый**)

Фасад по оси 5 (тип 1-100м²)

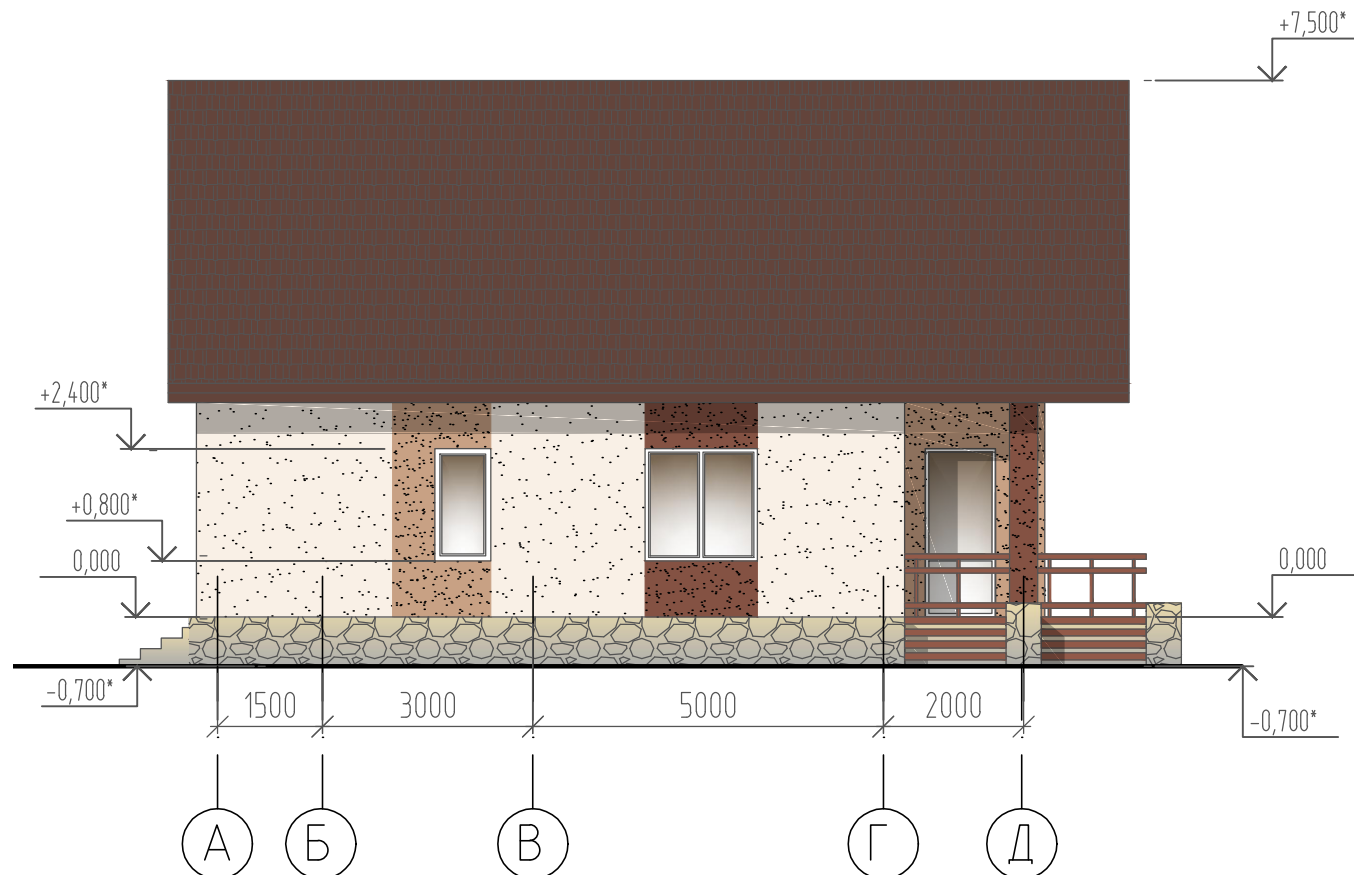


* Размеры и отметки уточняются в процессе проектирования.

** Колеры покрытий уточняются в процессе проектирования.





Взам. инв. N
Подп. и дата
Инв. N подл.

						02-04/104-2017-Э			
						г.Новоуральск, Микрорайон 13, третья очередь. Комплексное освоение территории			
Изм.	Кол.уч.	Лист	N док.	Подпись	Дата	Малоэтажная жилая застройка Индивидуальный жилой дом	Стадия	Лист	Листов
							Э	4	
ГИП		Чернильцев				Фасад по оси Д (тип 1-100м ²). Фасад по оси 5 (тип 1-100м ²)	ООО "КОРВЕТ"		
Разраб.		Кутепова							

Фасад по оси А (тип 1-100м²) (вариант 2)

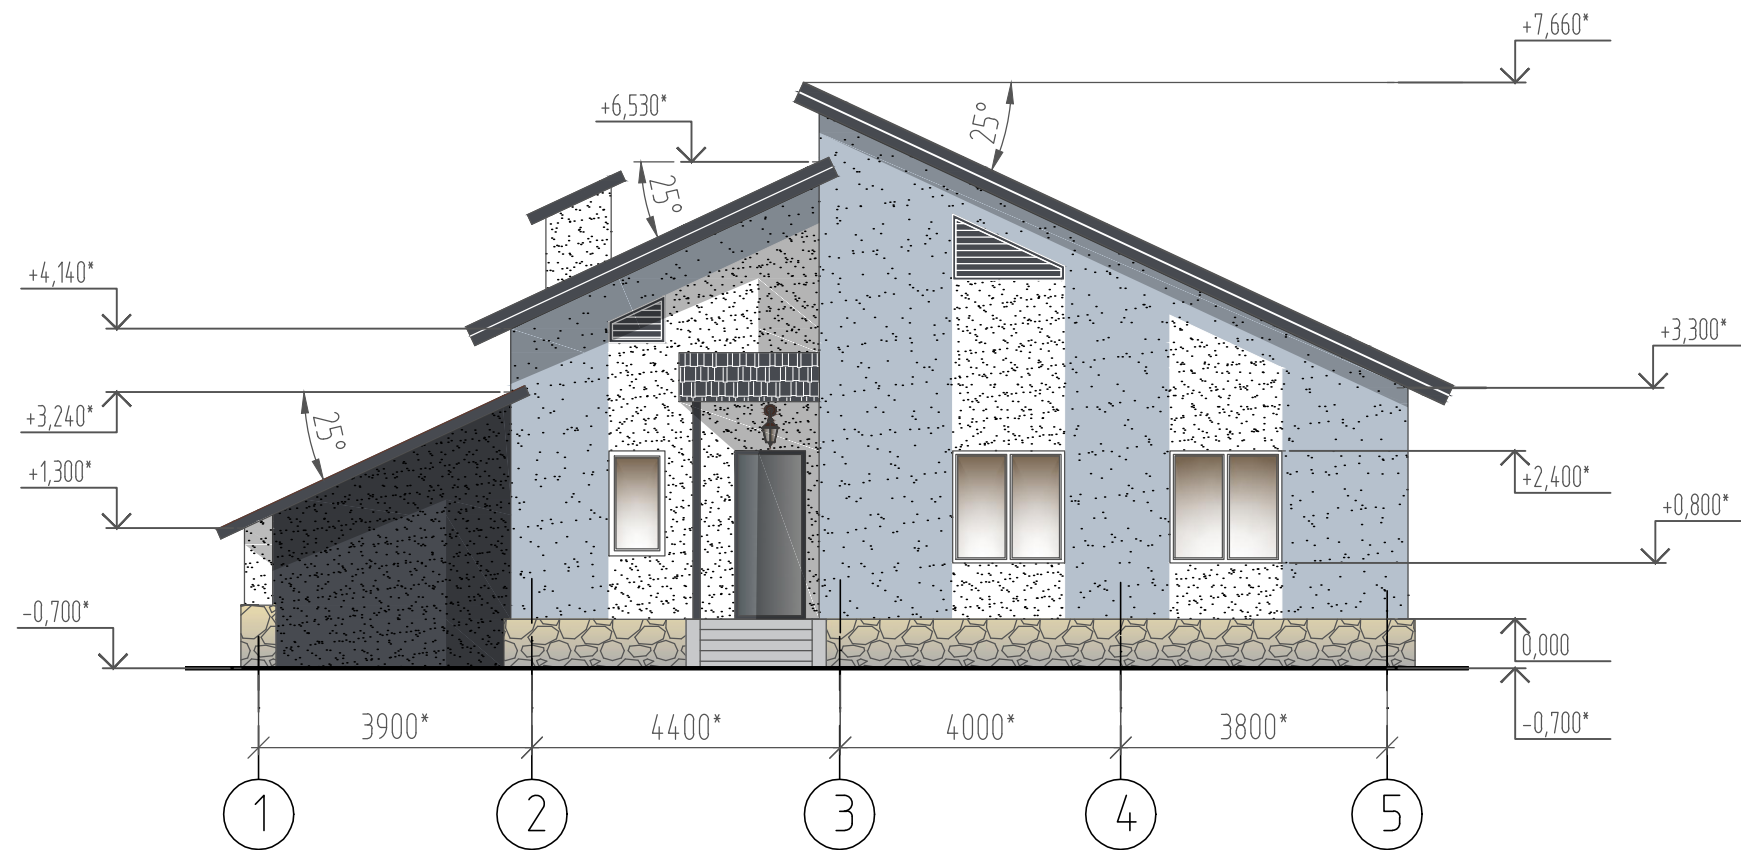


Условные обозначения

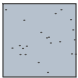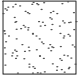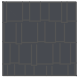-  - декоративная штукатурка (цвет серо-голубой**)
-  - декоративная штукатурка (цвет белый**)
-  - металлочерепица (цвет темно-серый**)
-  - облицовка натуральным камнем (цвет серо-коричневый**)

* Размеры и отметки уточняются в процессе проектирования.

** Колеры покрытий уточняются в процессе проектирования.

Взам. инв. N	
Подп. и дата	
Инв. N подл.	

						02-04/104-2017-Э			
						г.Новоуральск, Микрорайон 13, третья очередь. Комплексное освоение территории			
Изм.	Кол.уч.	Лист	N док.	Подпись	Дата	Малоэтажная жилая застройка Индивидуальный жилой дом	Стадия	Лист	Листов
							Э	5	
ГИП		Чернильцев				Фасад по оси А (тип 1-100м ²) (вариант 2)	ООО "КОРВЕТ"		
Разраб.		Кутепова		