


План на отм.0,000 (тип 2-150м²)

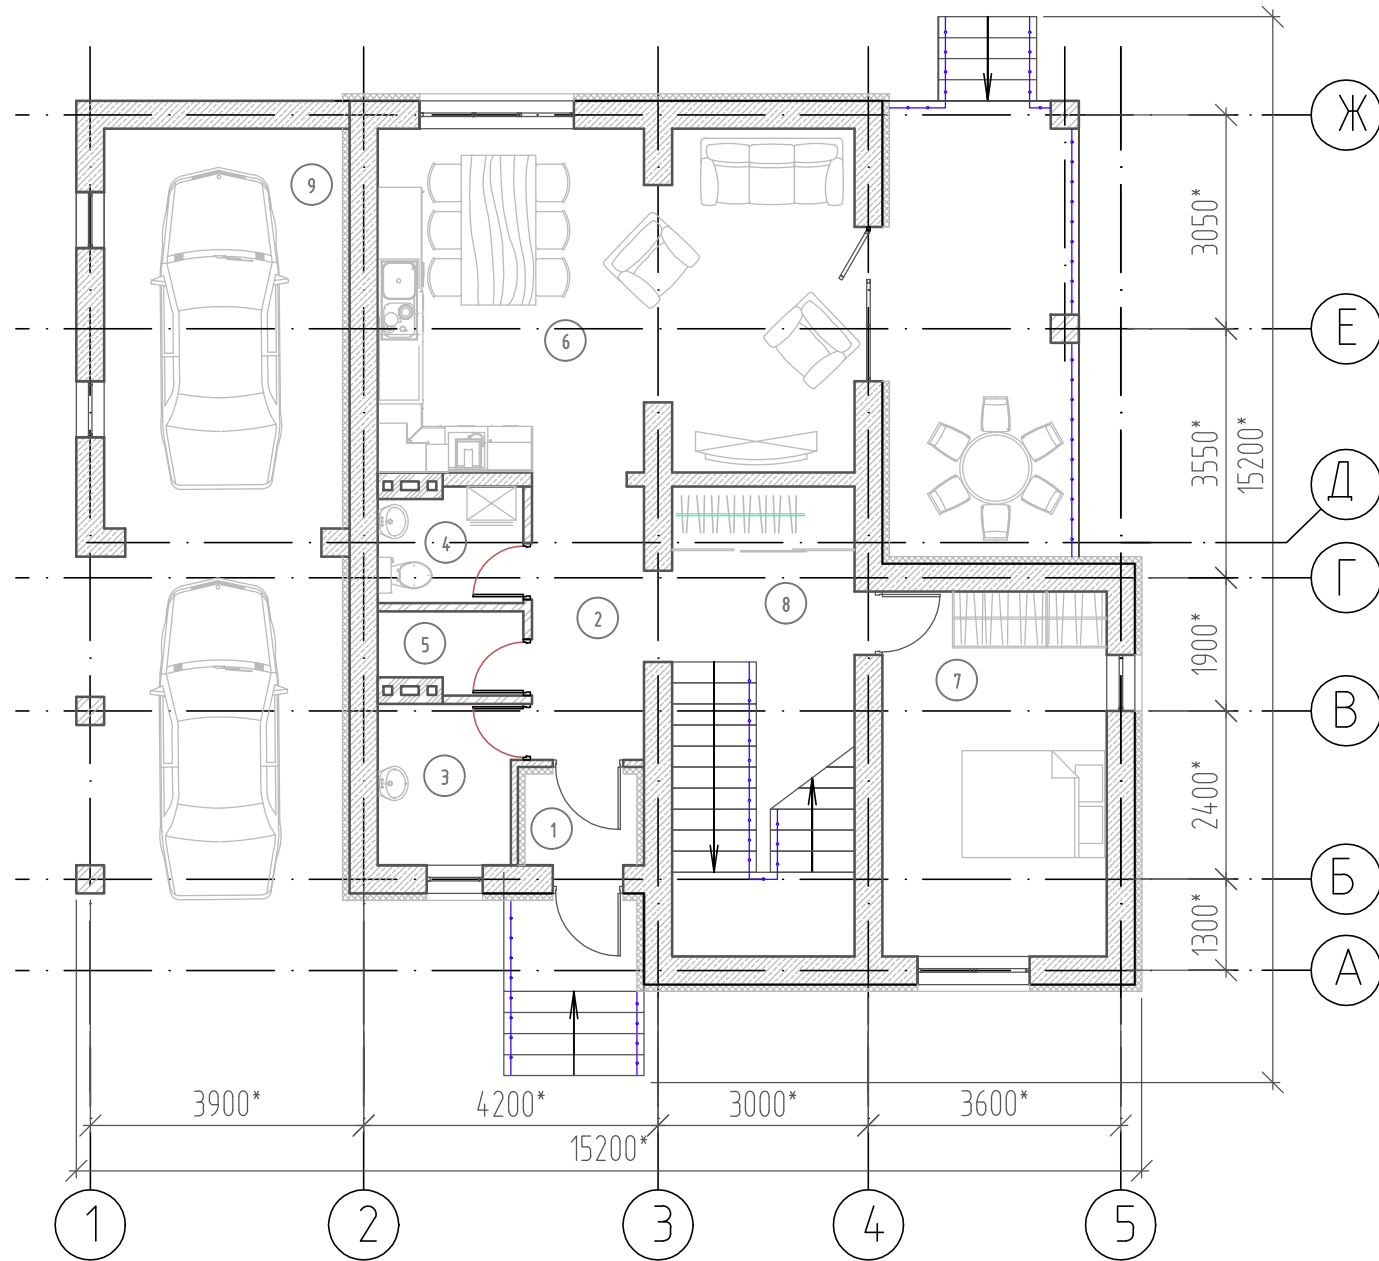

Экспликация помещений

Номер пом.	Наименование помещения	Площадь, м ²	Кат. пом.
1	Тамбур	2,1	
2	Прихожая	6,2	
3	Котельная	4,5	
4	Санузел	3,3	
5	Кладовая	2,3	
6	Кухня-гостиная	32,6	
7	Жилая комната	16,6	
8	Лестничная клетка	17,4	
		85,00	
9	Гараж	19,4	

* Размеры и отметки уточняются в процессе проектирования.

Взам. инв. N
Подп. и дата
Инв. N подл.

						02-04/104-2017-Э			
						г.Новоуральск, Микрорайон 13, третья очередь. Комплексное освоение территории			
Изм.	Кол.уч.	Лист	N док.	Подпись	Дата	Малозэтажная жилая застройка Индивидуальный жилой дом	Стадия	Лист	Листов
							Э	6	
ГИП		Чернильцев		<i>[Signature]</i>		План на отм.0,000 (тип 2-150м ²)	ООО "КОРВЕТ"		
Разраб.		Кутепова		<i>[Signature]</i>					