


План на отм.+3,300\* (тип 2-150м<sup>2</sup>)

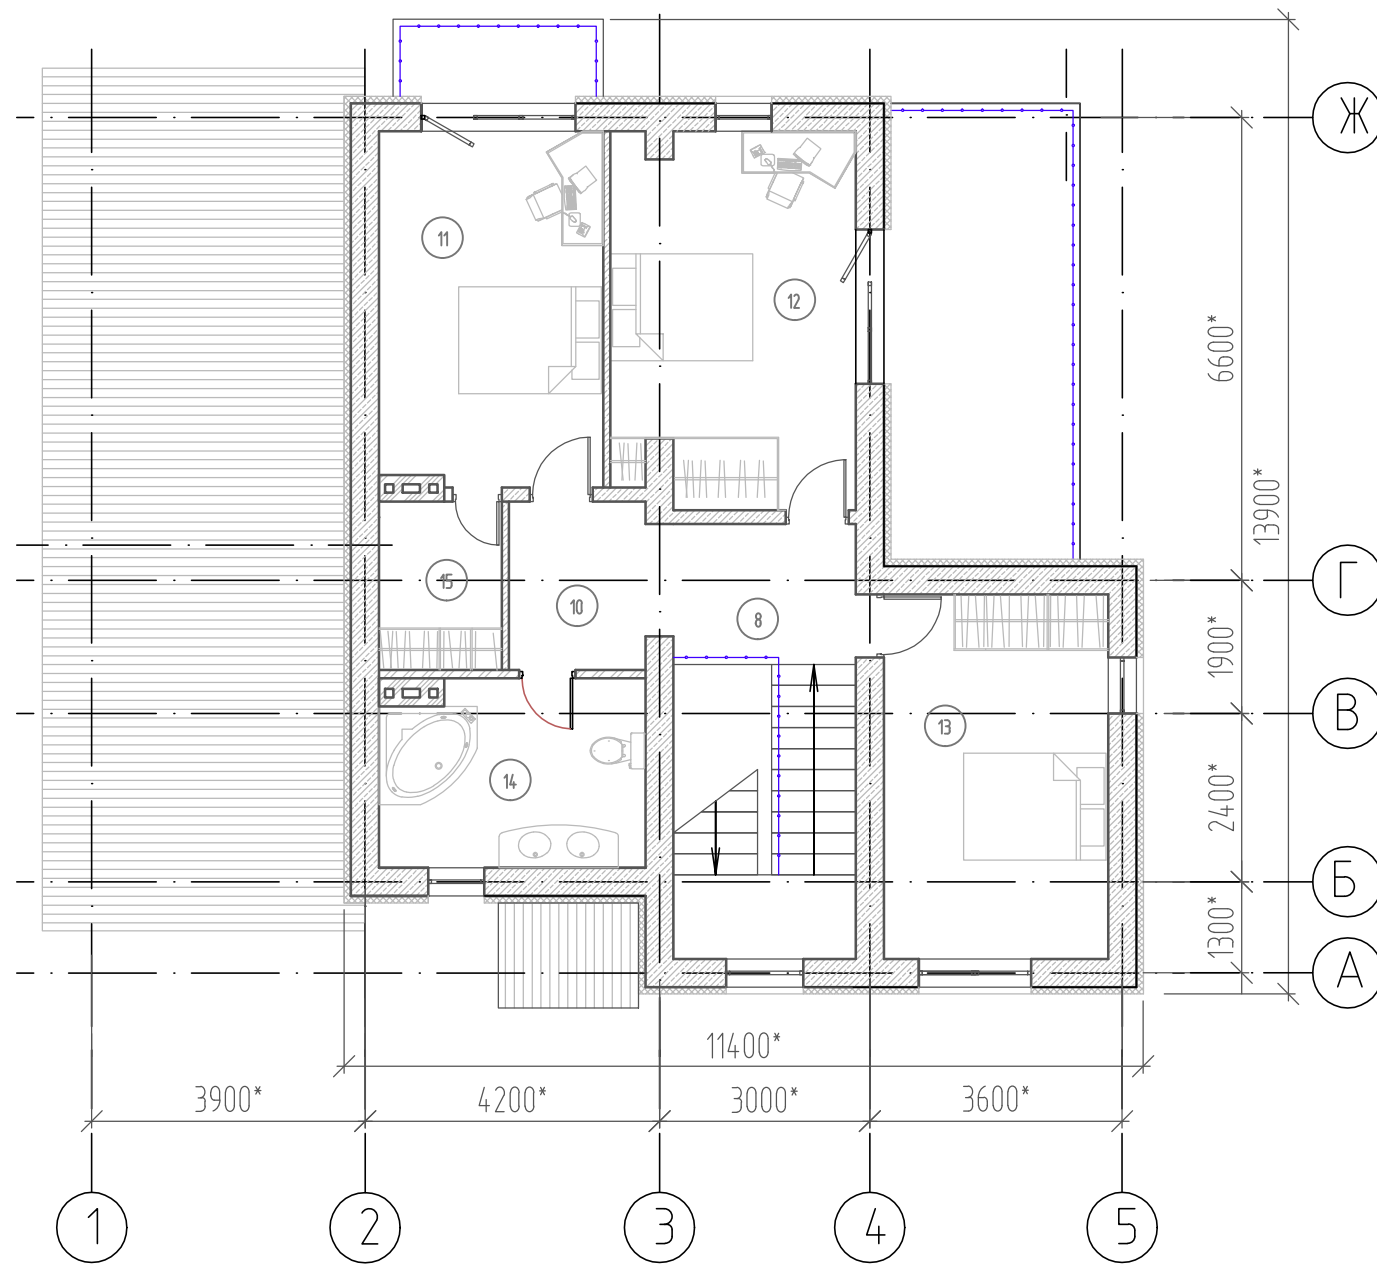

Экспликация помещений

Номер пом.	Наименование помещения	Площадь, м <sup>2</sup>	Кат. пом.
10	Коридор	4,7	
11	Жилая комната	16,1	
12	Жилая комната	18,2	
13	Жилая комната	16,6	
14	Санузел	9,9	
15	Гардеробная	4,2	
		69,7	

\* Размеры и отметки уточняются в процессе проектирования.

Взам. инв. N	
Подп. и дата	
Инв. N подл.	

						02-04/104-2017-Э			
						г.Новоуральск, Микрорайон 13, третья очередь. Комплексное освоение территории			
Изм.	Кол.уч.	Лист	N док.	Подпись	Дата	Малоэтажная жилая застройка Индивидуальный жилой дом	Стадия	Лист	Листов
							Э	7	
ГИП		Чернильцев		<i>[Signature]</i>		План на отм.0,000 (тип 2-150м <sup>2</sup> )	ООО "КОРВЕТ"		
Разраб.		Кутепова		<i>[Signature]</i>					