

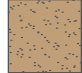
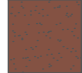


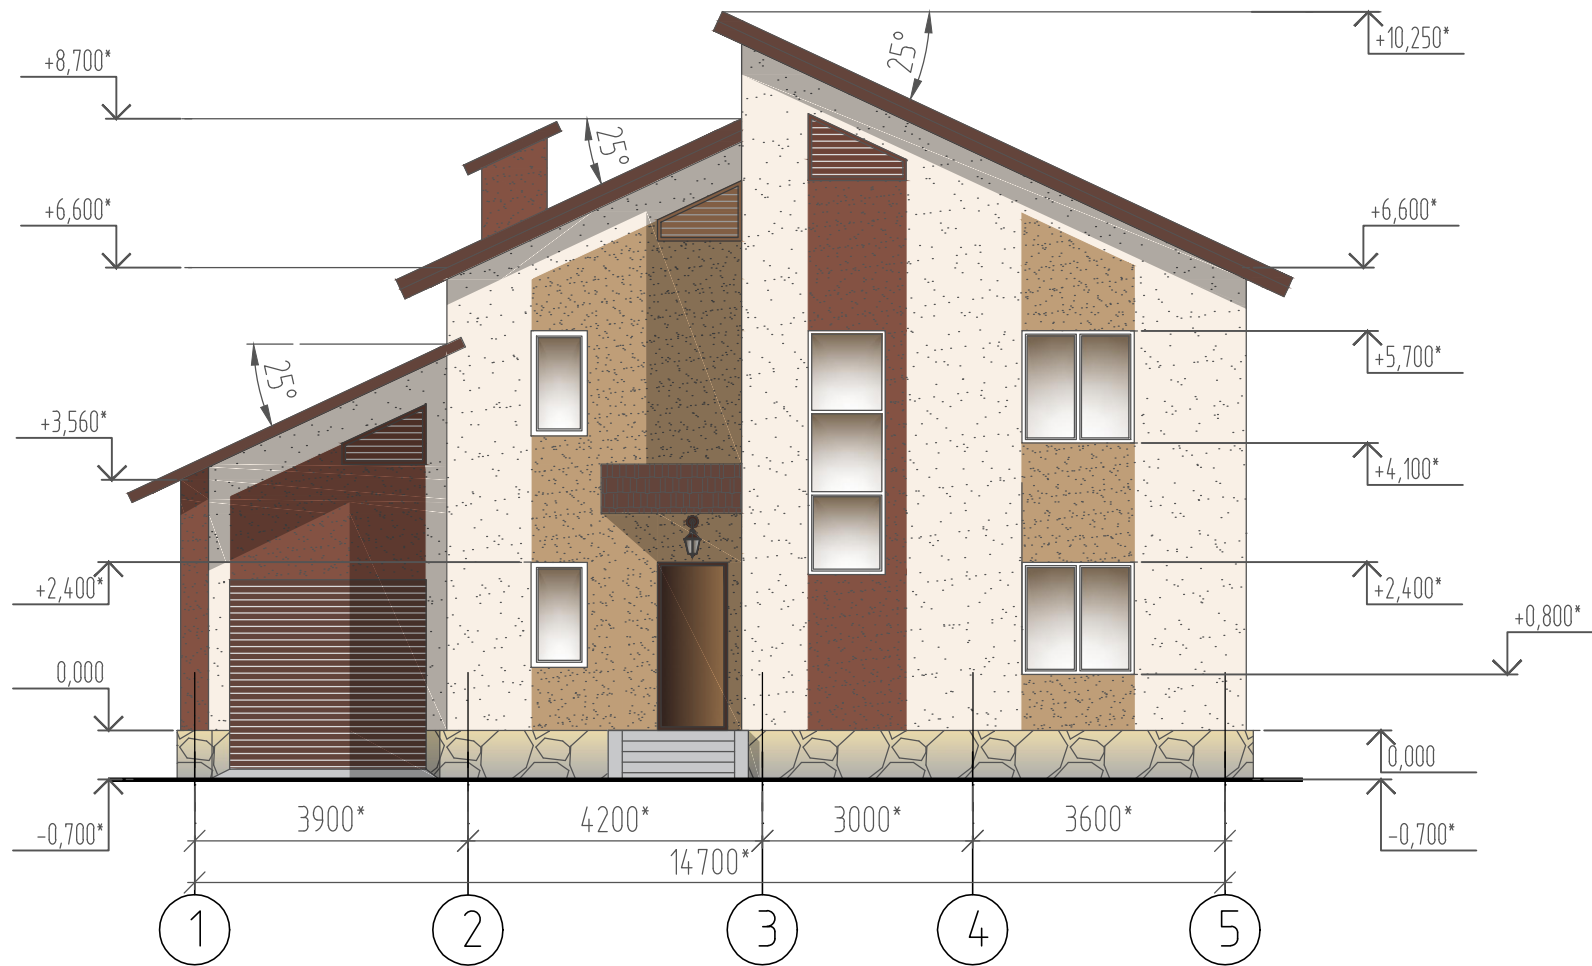


Фасад по оси А (тип 2-150м²)



Условные обозначения

-  - декоративная штукатурка (цвет молочный**)
-  - декоративная штукатурка (цвет светло-коричневый**)
-  - декоративная штукатурка (цвет темно-коричневый**)
-  - металлочерепица (цвет темно-коричневый**)
-  - облицовка натуральным камнем (цвет серо-коричневый**)

Фасад по оси 1 (тип 2)

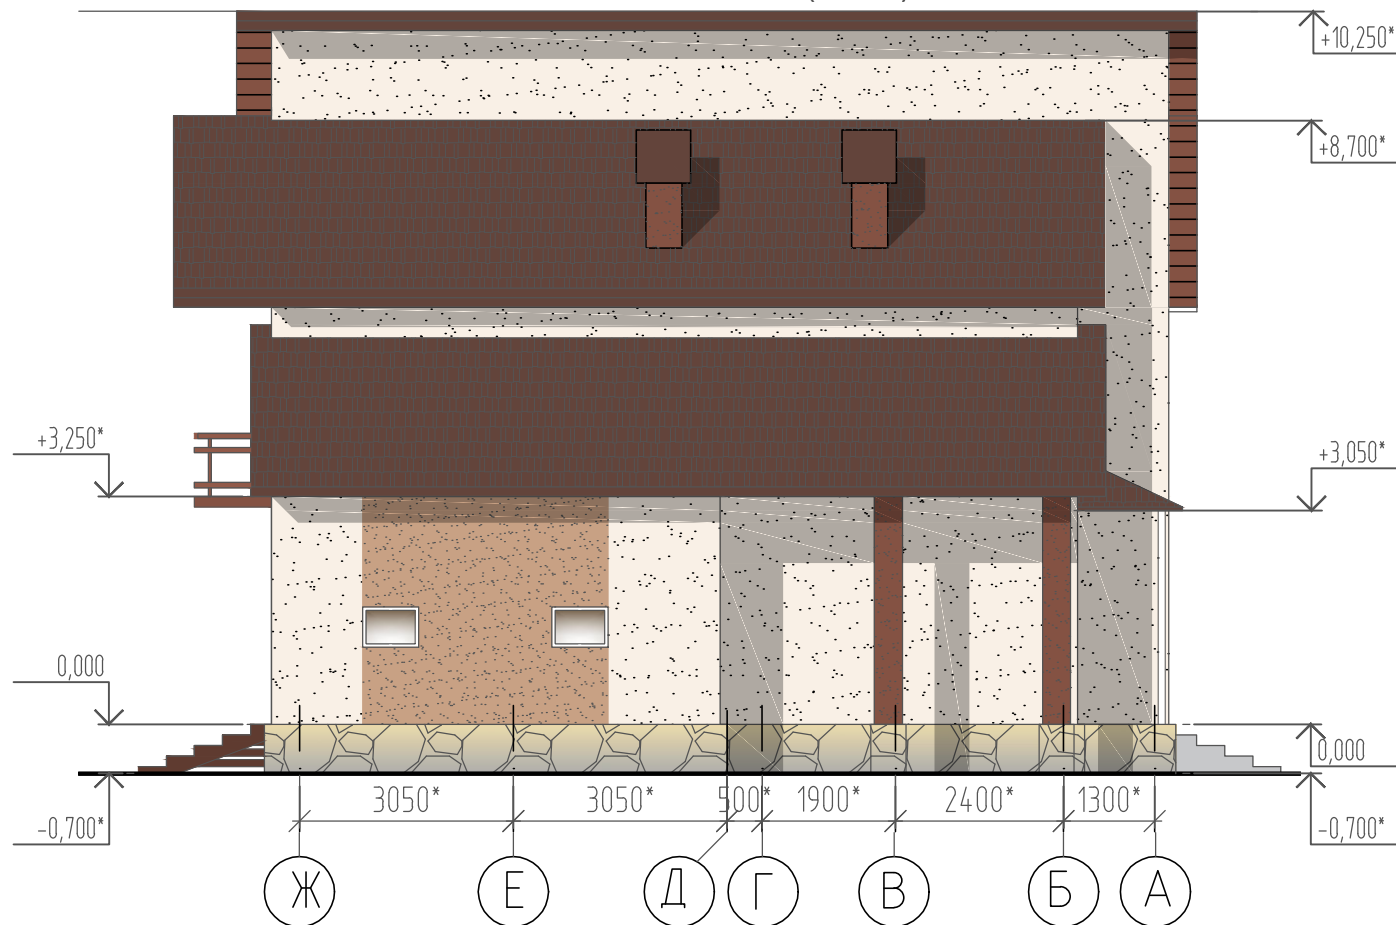

* Размеры и отметки уточняются в процессе проектирования.


** Колеры покрытий уточняются в процессе проектирования.

						02-04/104-2017-Э			
						г.Новоуральск, Микрорайон 13, третья очередь. Комплексное освоение территории			
Изм.	Кол.уч.	Лист	№ док.	Подпись	Дата	Малоэтажная жилая застройка Индивидуальный жилой дом	Стадия	Лист	Листов
							Э	8	
						Фасад по оси Ж (тип 2-150м²). Фасад по оси 5 (тип 2-150м²)	ООО "КОРВЕТ"		






Взам. инв. N

Подп. и дата

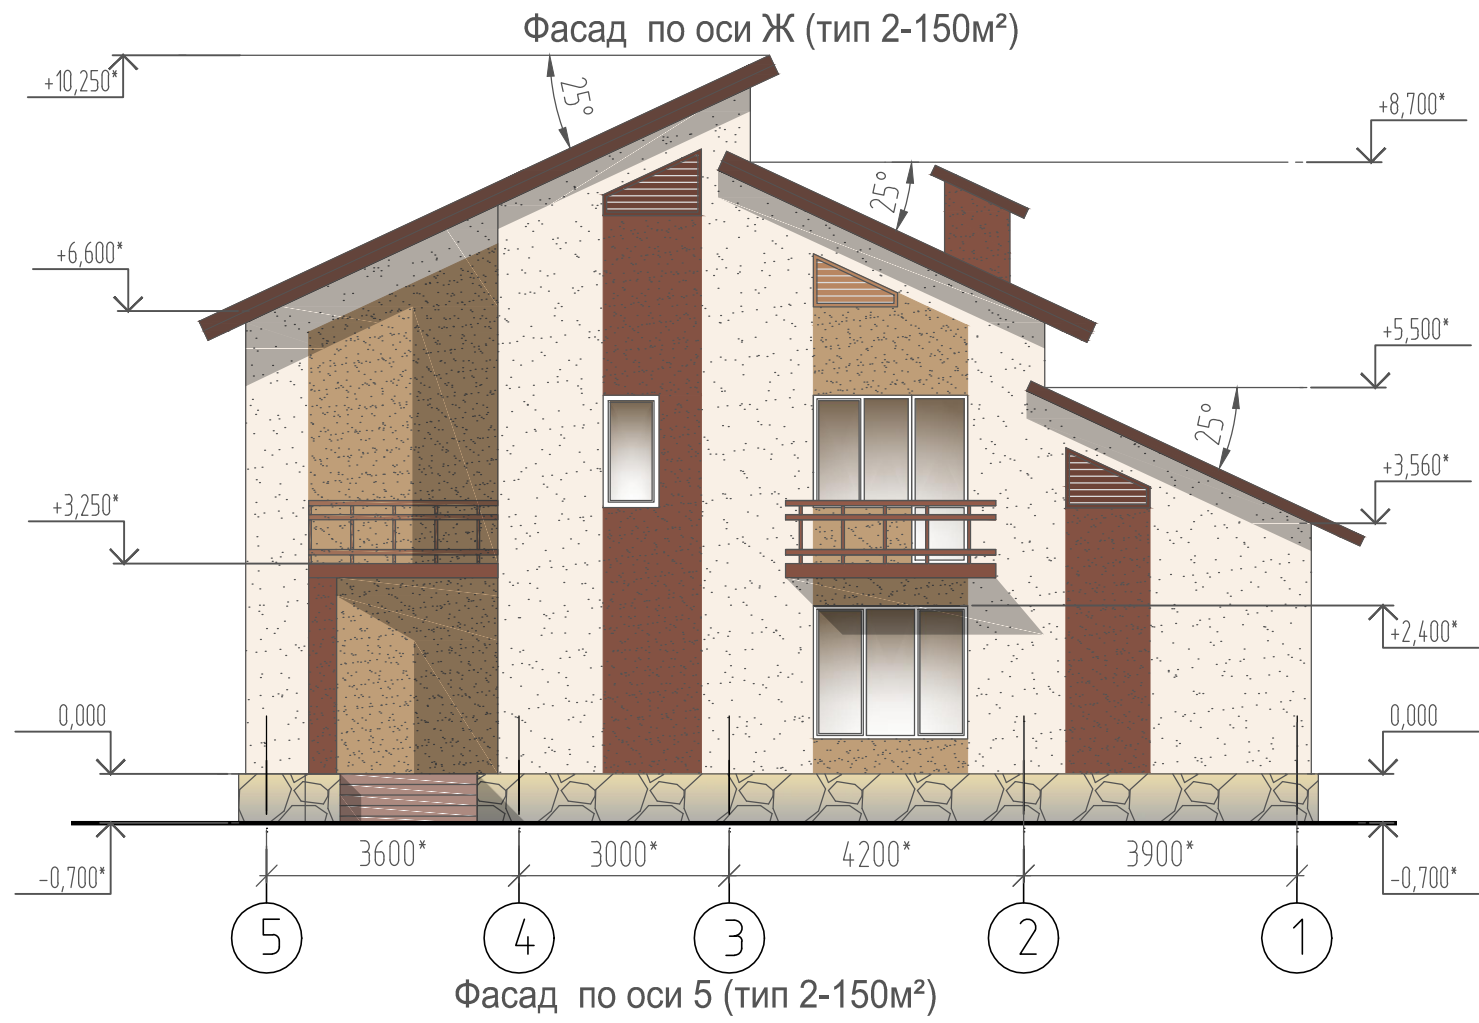
Инв. N подл.

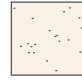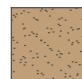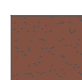

Условные обозначения

-  - декоративная штукатурка (цвет молочный**)
-  - декоративная штукатурка (цвет светло-коричневый**)
-  - декоративная штукатурка (цвет темно-коричневый**)
-  - металлочерепица (цвет темно-коричневый**)
-  - облицовка натуральным камнем (цвет серо-коричневый**)

* Размеры и отметки уточняются в процессе проектирования.
 ** Колеры покрытий уточняются в процессе проектирования.

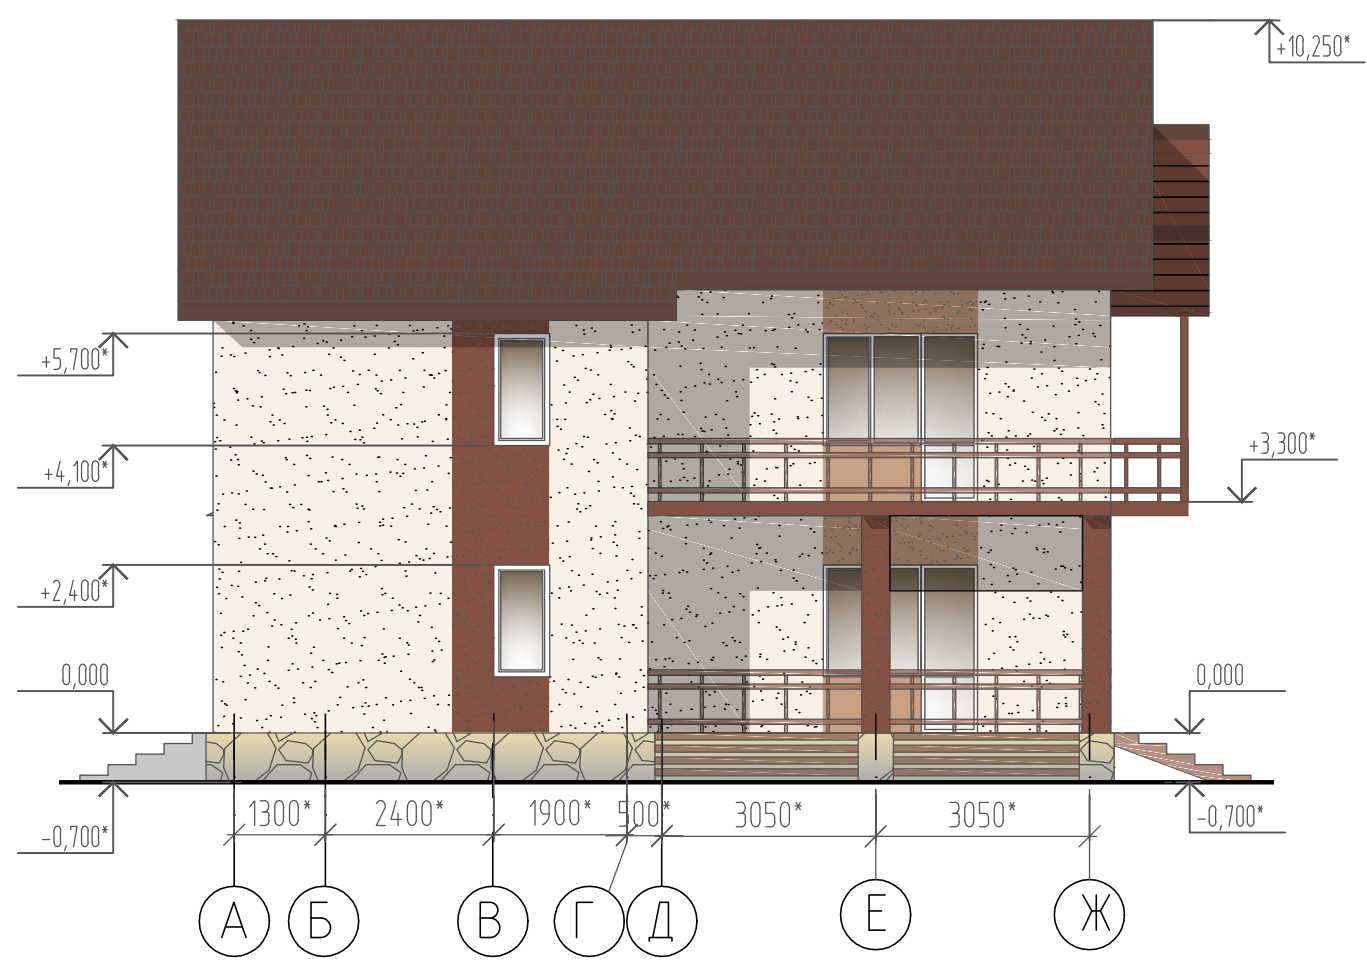

						02-04/104-2017-Э			
						г.Новоуральск, Микрорайон 13, третья очередь. Комплексное освоение территории			
Изм.	Кол.уч.	Лист	№ док.	Подпись	Дата	Малоэтажная жилая застройка Индивидуальный жилой дом	Стадия	Лист	Листов
							Э	9	
ГИП Чернильцев <i>[Signature]</i>						Фасад по оси А (тип 2-150м ²). Фасад по оси 1 (тип 2-150м ²)	ООО "КОРВЕТ"		
Разраб. Кутепова <i>[Signature]</i>									