


План на отм.0,000 (тип 3-200м<sup>2</sup>)

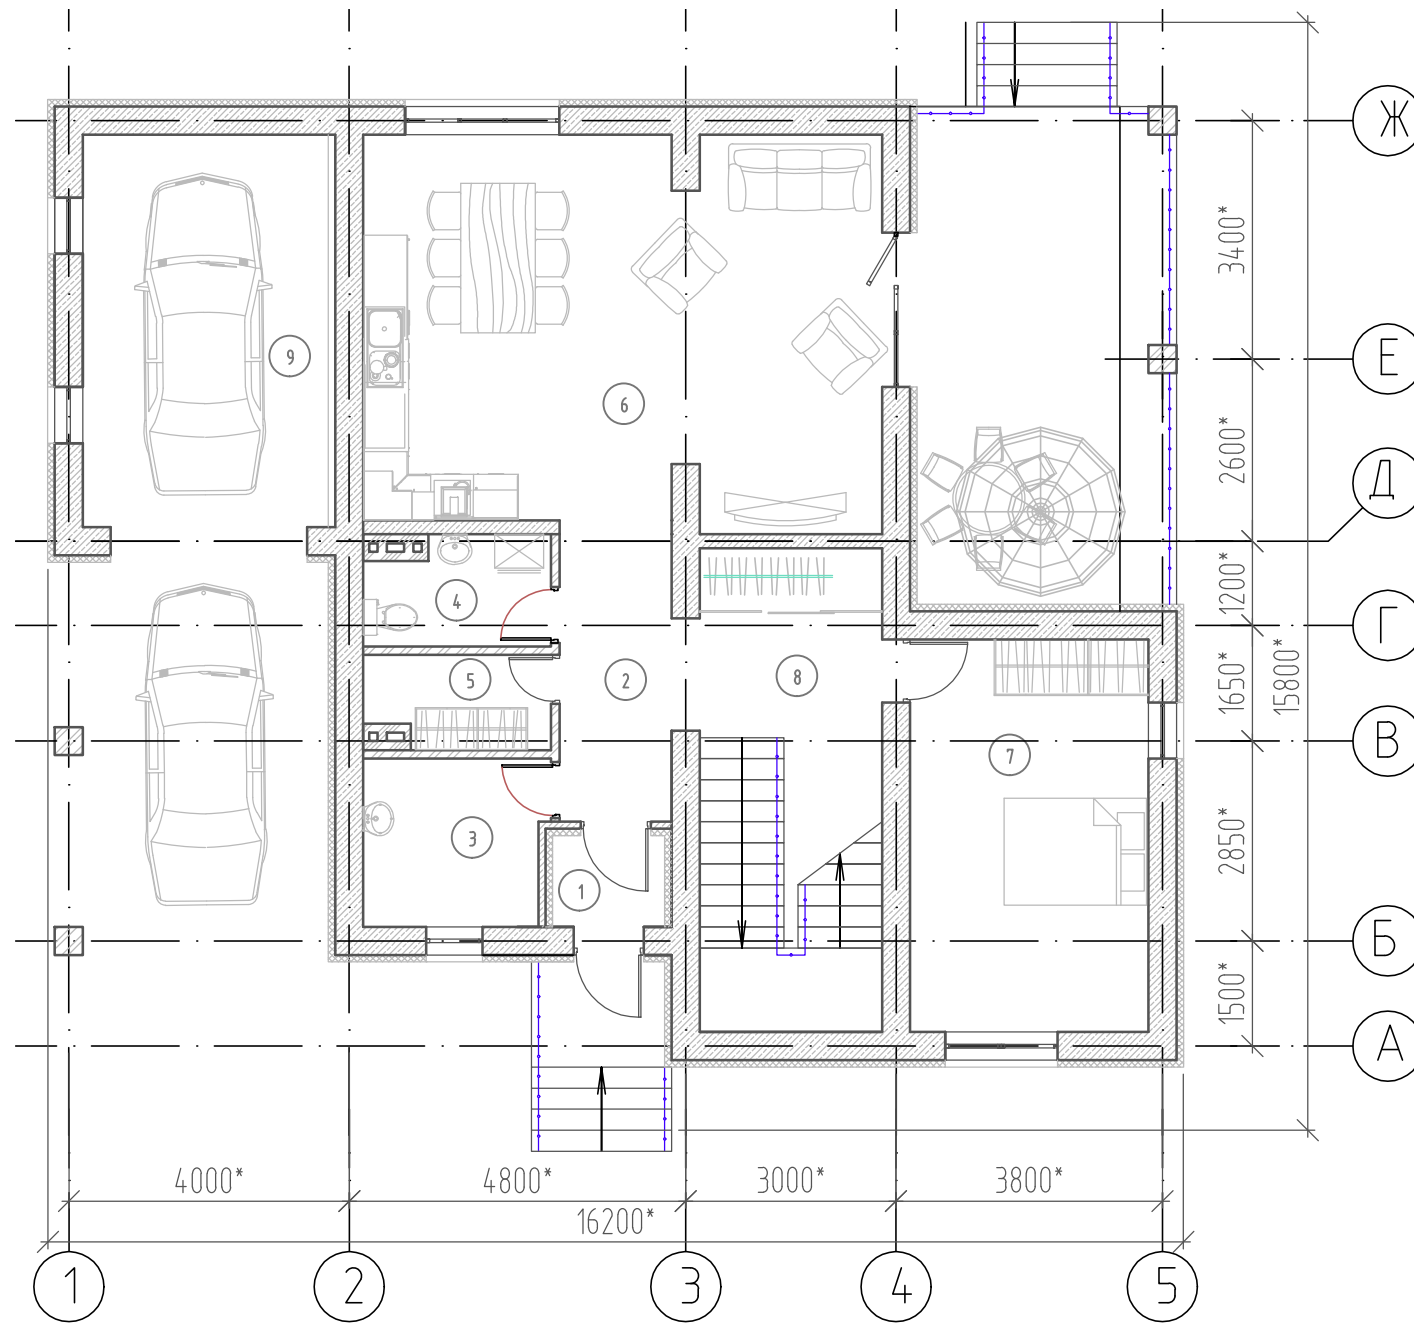

Экспликация помещений

Номер пом.	Наименование помещения	Площадь, м <sup>2</sup>	Кат. пом.
1	Тамбур	2,1	
2	Прихожая	6,6	
3	Котельная	6,2	
4	Санузел	3,9	
5	Кладовая	3,4	
6	Кухня-гостиная	40,6	
7	Жилая комната	19,0	
8	Лестничная клетка	17,9	
		99,70	
9	Гараж	19,6	

\* Размеры и отметки уточняются в процессе проектирования.

Взам. инв. N  
Подп. и дата  
Инв. N подл.

						02-04/104-2017-Э			
						г.Новоуральск, Микрорайон 13, третья очередь. Комплексное освоение территории			
Изм.	Кол.уч.	Лист	N док.	Подпись	Дата	Малозэтажная жилая застройка Индивидуальный жилой дом	Стадия	Лист	Листов
							Э	10	
ГИП		Чернильцев		<i>[Signature]</i>		План на отм.0,000 (тип 3-200м <sup>2</sup> )	ООО "КОРВЕТ"		
Разраб.		Кутепова		<i>[Signature]</i>					