


План на отм.+3,300* (тип 3-200м²)

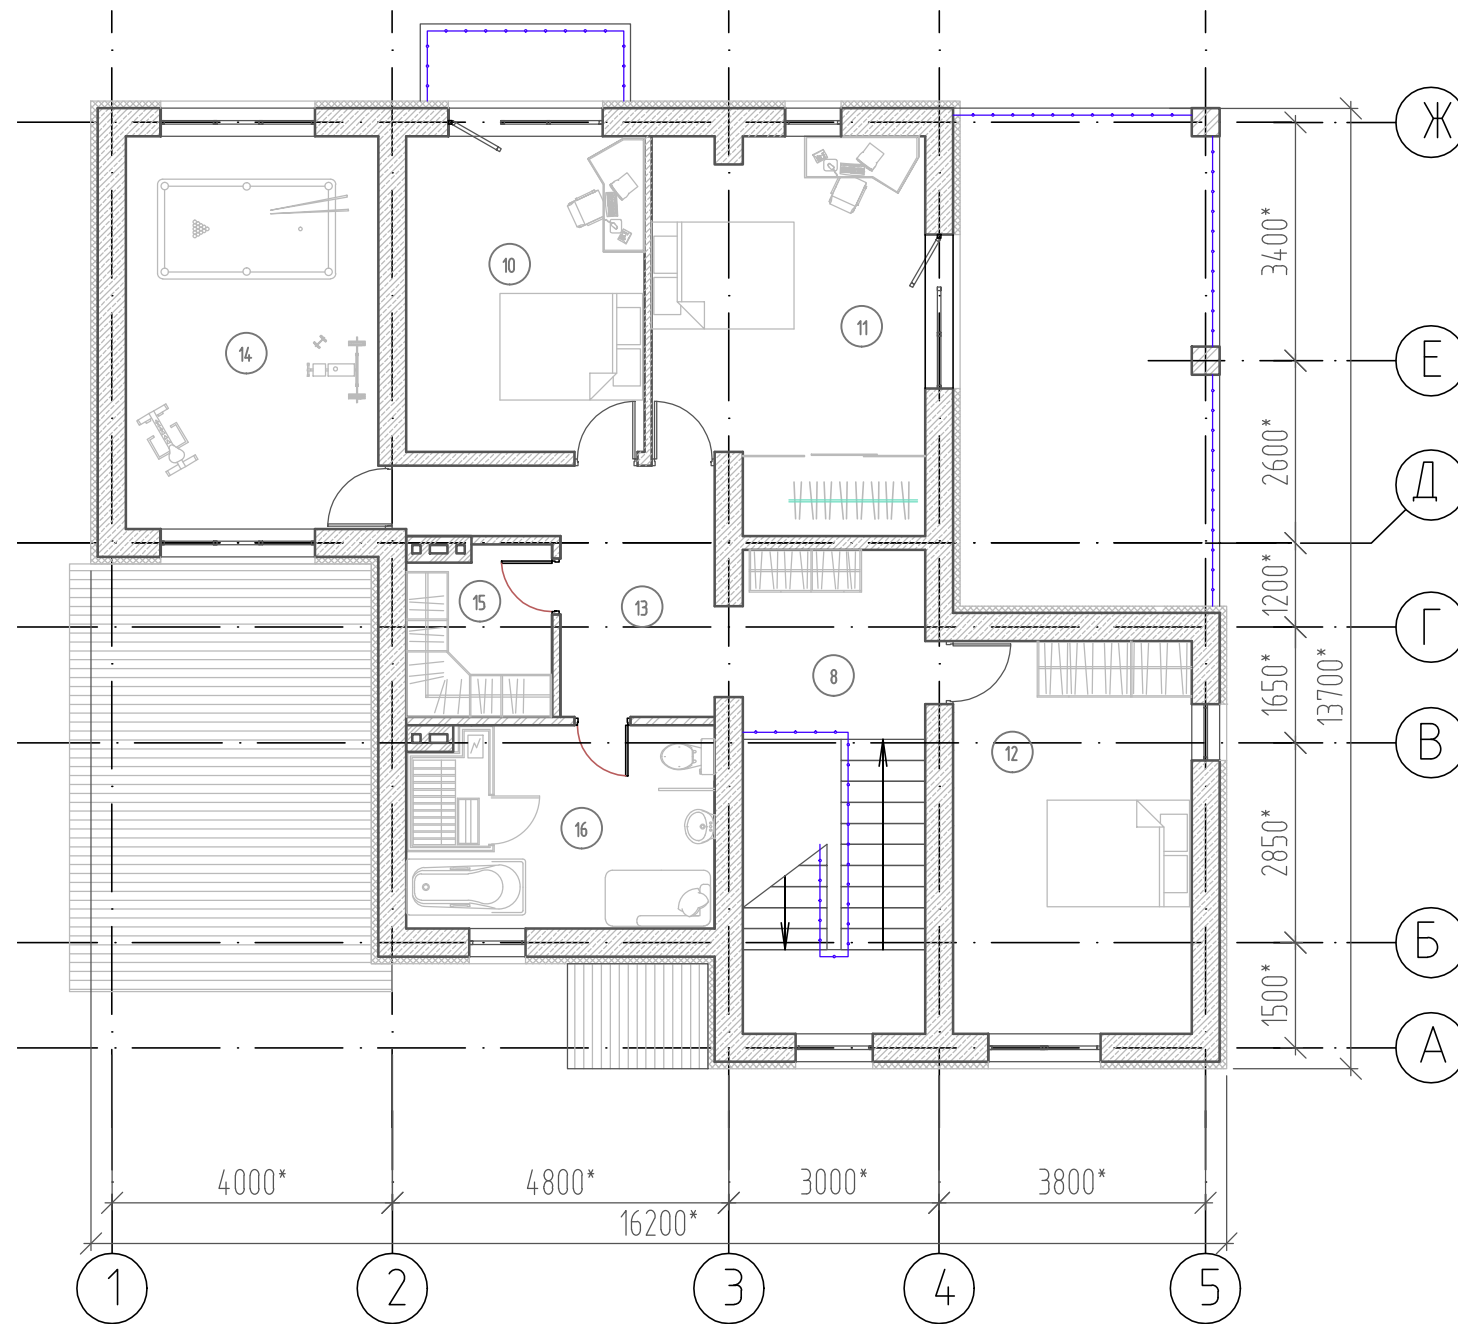

Экспликация помещений

| Номер пом. | Наименование помещения | Площадь, м ² | Кат. пом. |
|------------|------------------------|-------------------------|-----------|
| 10 | Жилая комната | 15,3 | |
| 11 | Жилая комната | 20,5 | |
| 12 | Жилая комната | 19,0 | |
| 13 | Коридор | 10,1 | |
| 14 | Жилая комната | 20,2 | |
| 15 | Гардеробная | 4,9 | |
| 16 | Санузел | 12,50 | |
| | | 102,50 | |

* Размеры и отметки уточняются в процессе проектирования.

Взам. инв. N
Подп. и дата
Инв. N подл.

| | | | | | | | | | | |
|---------|---------|------------|--------|--------------------|------|--|--|--------------|------|--------|
| | | | | | | 02-04/104-2017-Э | | | | |
| | | | | | | г.Новоуральск, Микрорайон 13, третья очередь. Комплексное освоение территории | | | | |
| Изм. | Кол.уч. | Лист | N док. | Подпись | Дата | Малоэтажная жилая застройка Индивидуальный жилой дом | | Стадия | Лист | Листов |
| | | | | | | | | Э | 11 | |
| ГИП | | Чернильцев | | <i>[Signature]</i> | | План на отм.+3,300 (тип 3-200м ²) | | ООО "КОРВЕТ" | | |
| Разраб. | | Кутепова | | <i>[Signature]</i> | | | | | | |