

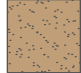
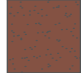


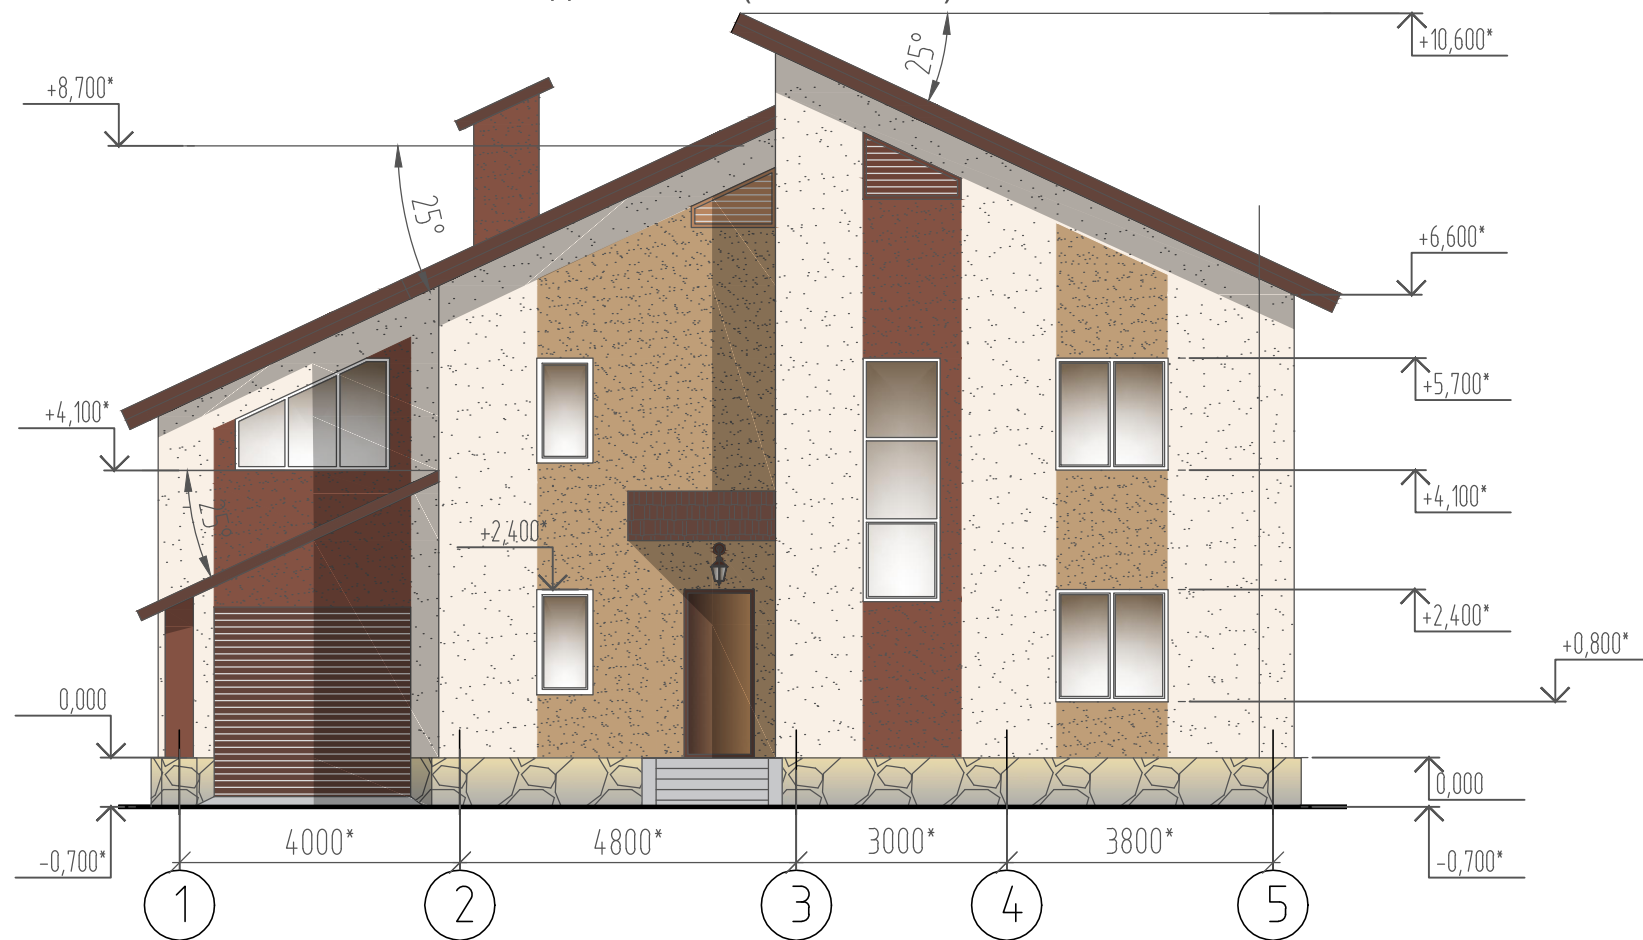


Фасад по оси А (тип 3-200м²)



Условные обозначения

-  - декоративная штукатурка (цвет молочный**)
-  - декоративная штукатурка (цвет светло-коричневый**)
-  - декоративная штукатурка (цвет темно-коричневый**)
-  - металлочерепица (цвет темно-коричневый**)
-  - облицовка натуральным камнем (цвет серо-коричневый**)


Фасад по оси 1 (тип 3-200м²)

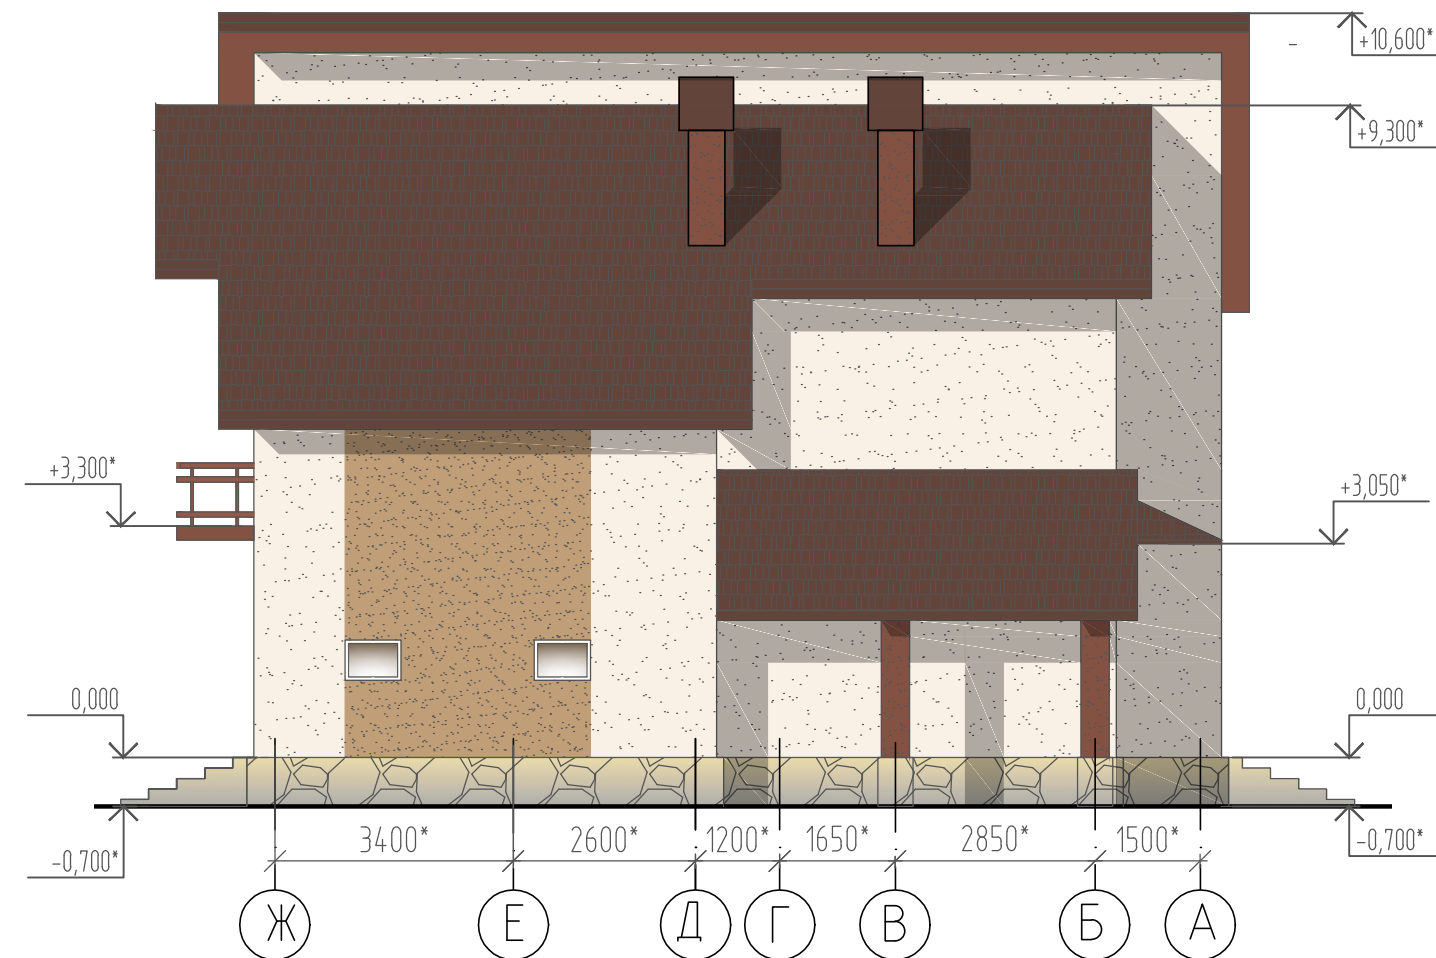


* Размеры и отметки уточняются в процессе проектирования.

** Колеры покрытий уточняются в процессе проектирования.


Взам. инв. N
Подп. и дата
Инв. N подл.

						02-04/104-2017-Э			
						г.Новоуральск, Микрорайон 13, третья очередь. Комплексное освоение территории			
Изм.	Кол.уч.	Лист	N док.	Подпись	Дата	Малоэтажная жилая застройка Индивидуальный жилой дом	Стадия	Лист	Листов
							Э	12	
ГИП		Чернильцев				Фасад по оси А (тип 3-200м²). Фасад по оси 1 (тип 3-200м²)	ООО "КОРВЕТ"		
Разраб.		Кутепова							


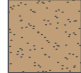
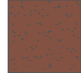


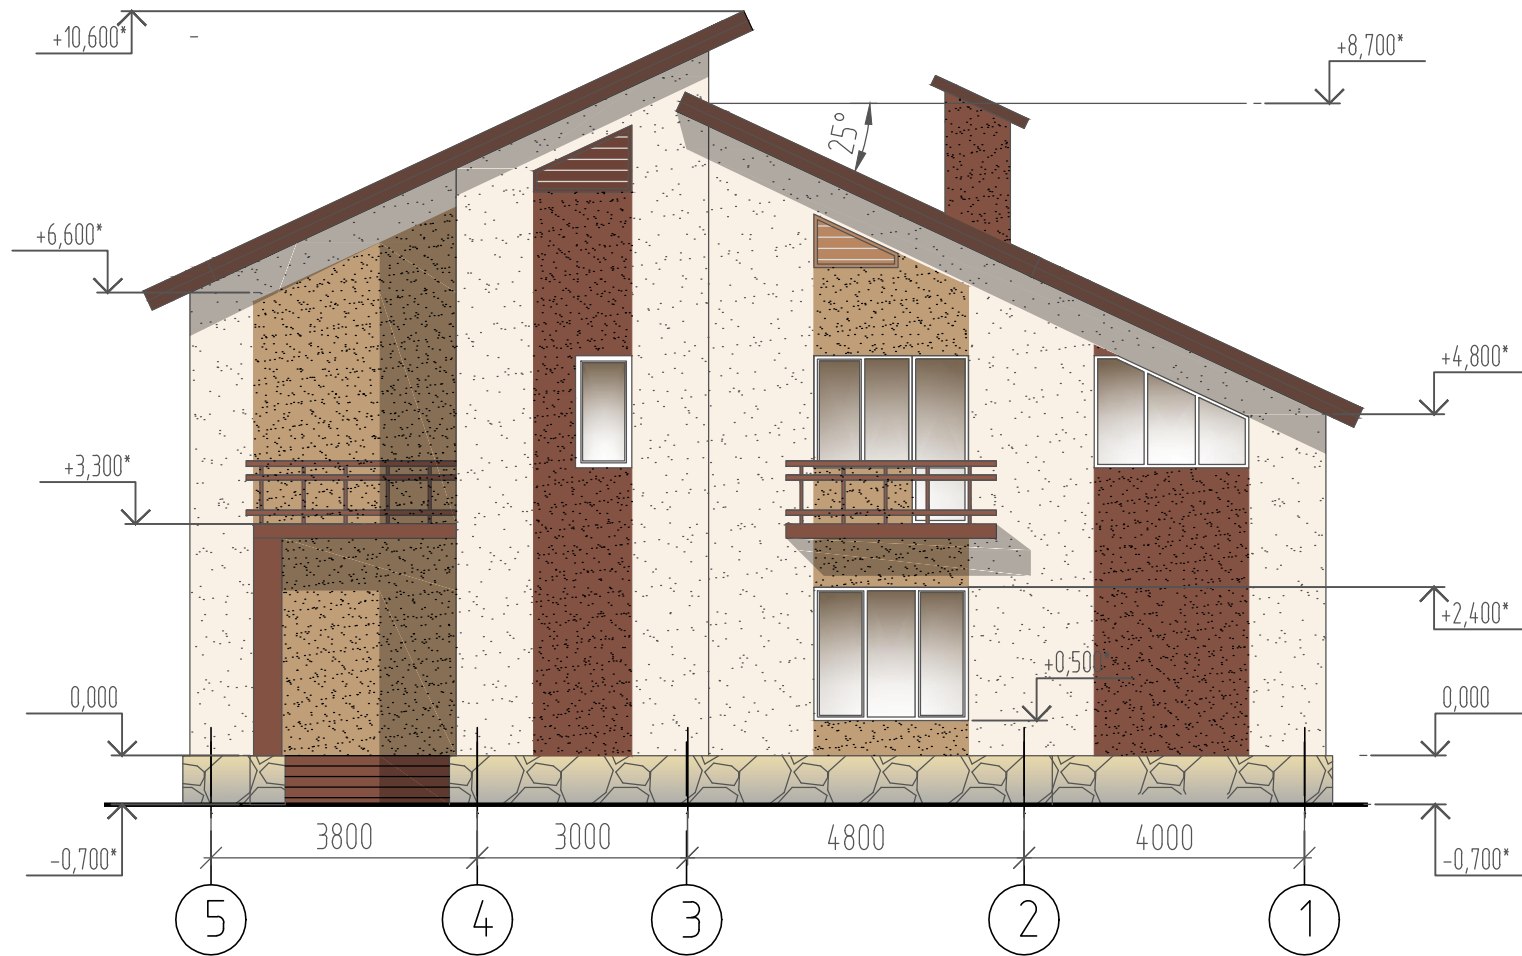Фасад по оси Ж (тип 3-200м²)

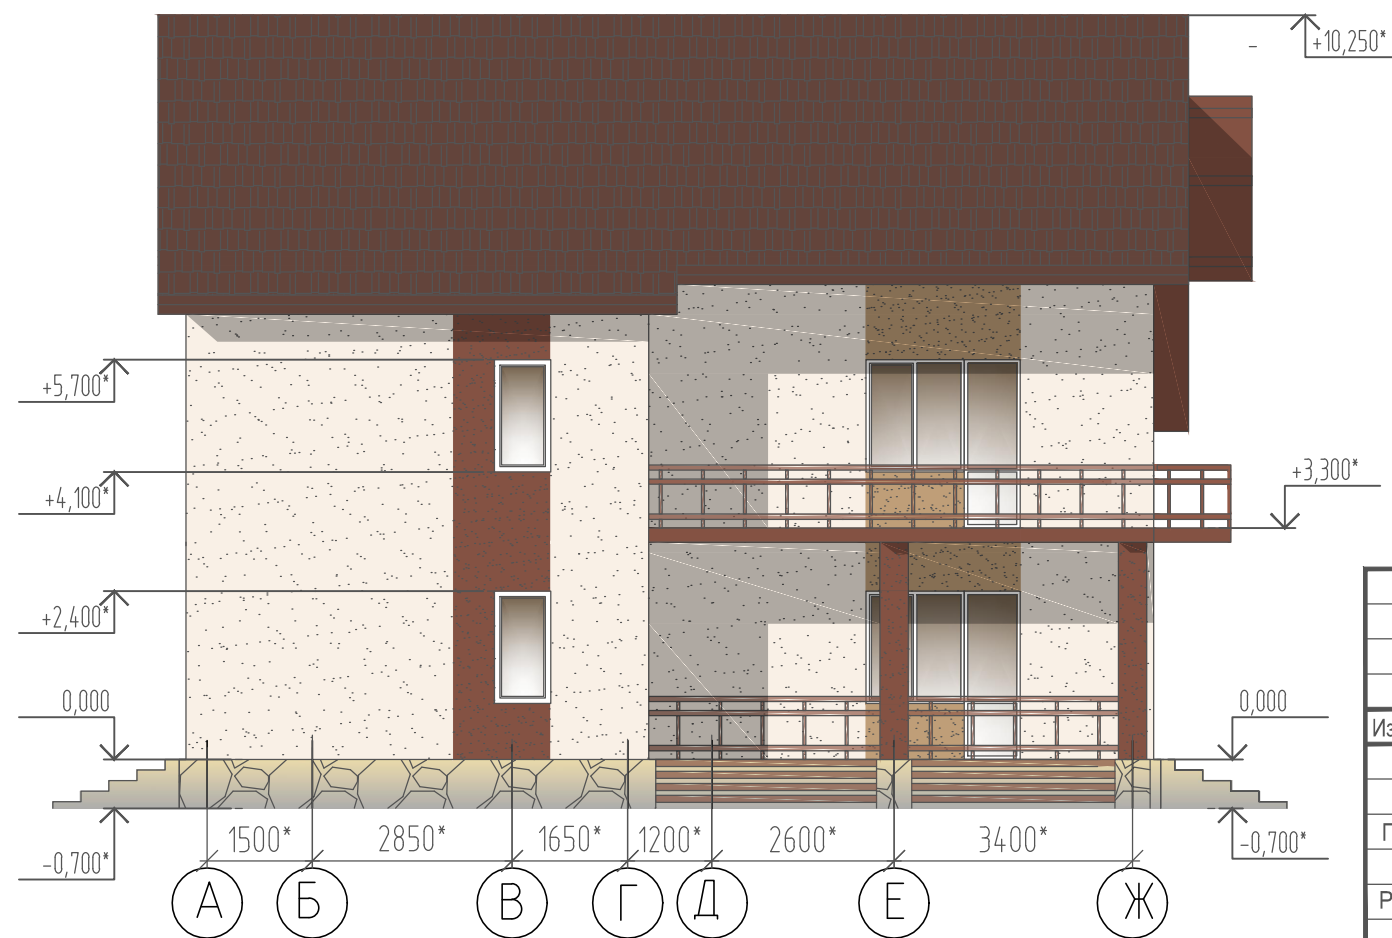

Фасад по оси 5 (тип 3-200м²)



Условные обозначения

-  - декоративная штукатурка (цвет молочный**)
-  - декоративная штукатурка (цвет светло-коричневый**)
-  - декоративная штукатурка (цвет темно-коричневый**)
-  - металлочерепица (цвет темно-коричневый**)
-  - облицовка натуральным камнем (цвет серо-коричневый**)

* Размеры и отметки уточняются в процессе проектирования.

** Колеры покрытий уточняются в процессе проектирования.

Взам. инв. N
Подп. и дата
Инв. N подл.

						02-04/104-2017-Э			
						г.Новоуральск, Микрорайон 13, третья очередь. Комплексное освоение территории			
Изм.	Кол.уч.	Лист	N док.	Подпись	Дата	Малоэтажная жилая застройка Индивидуальный жилой дом	Стадия	Лист	Листов
							Э	13	
ГИП		Чернильцев				Фасад по оси Ж (тип 3-200м ²). Фасад по оси 5 (тип 3-200м ²)	ООО "КОРВЕТ"		
Разраб.		Кутепова							